

ÜBERSICHTSPLAN

WOHNHAUSANLAGE

GUMPENDORFER STR. 139 / STIEGE 1
MOLLARDG. 70d / STIEGE 2
1060 WIEN

ALTBAU


4. OBERGESCHOSS

MAßSTAB:



LEGENDE:

- Wohnung Typ B █
- Wohnung Typ C █
- Wohnung Typ D █
- Wohnung Typ E █

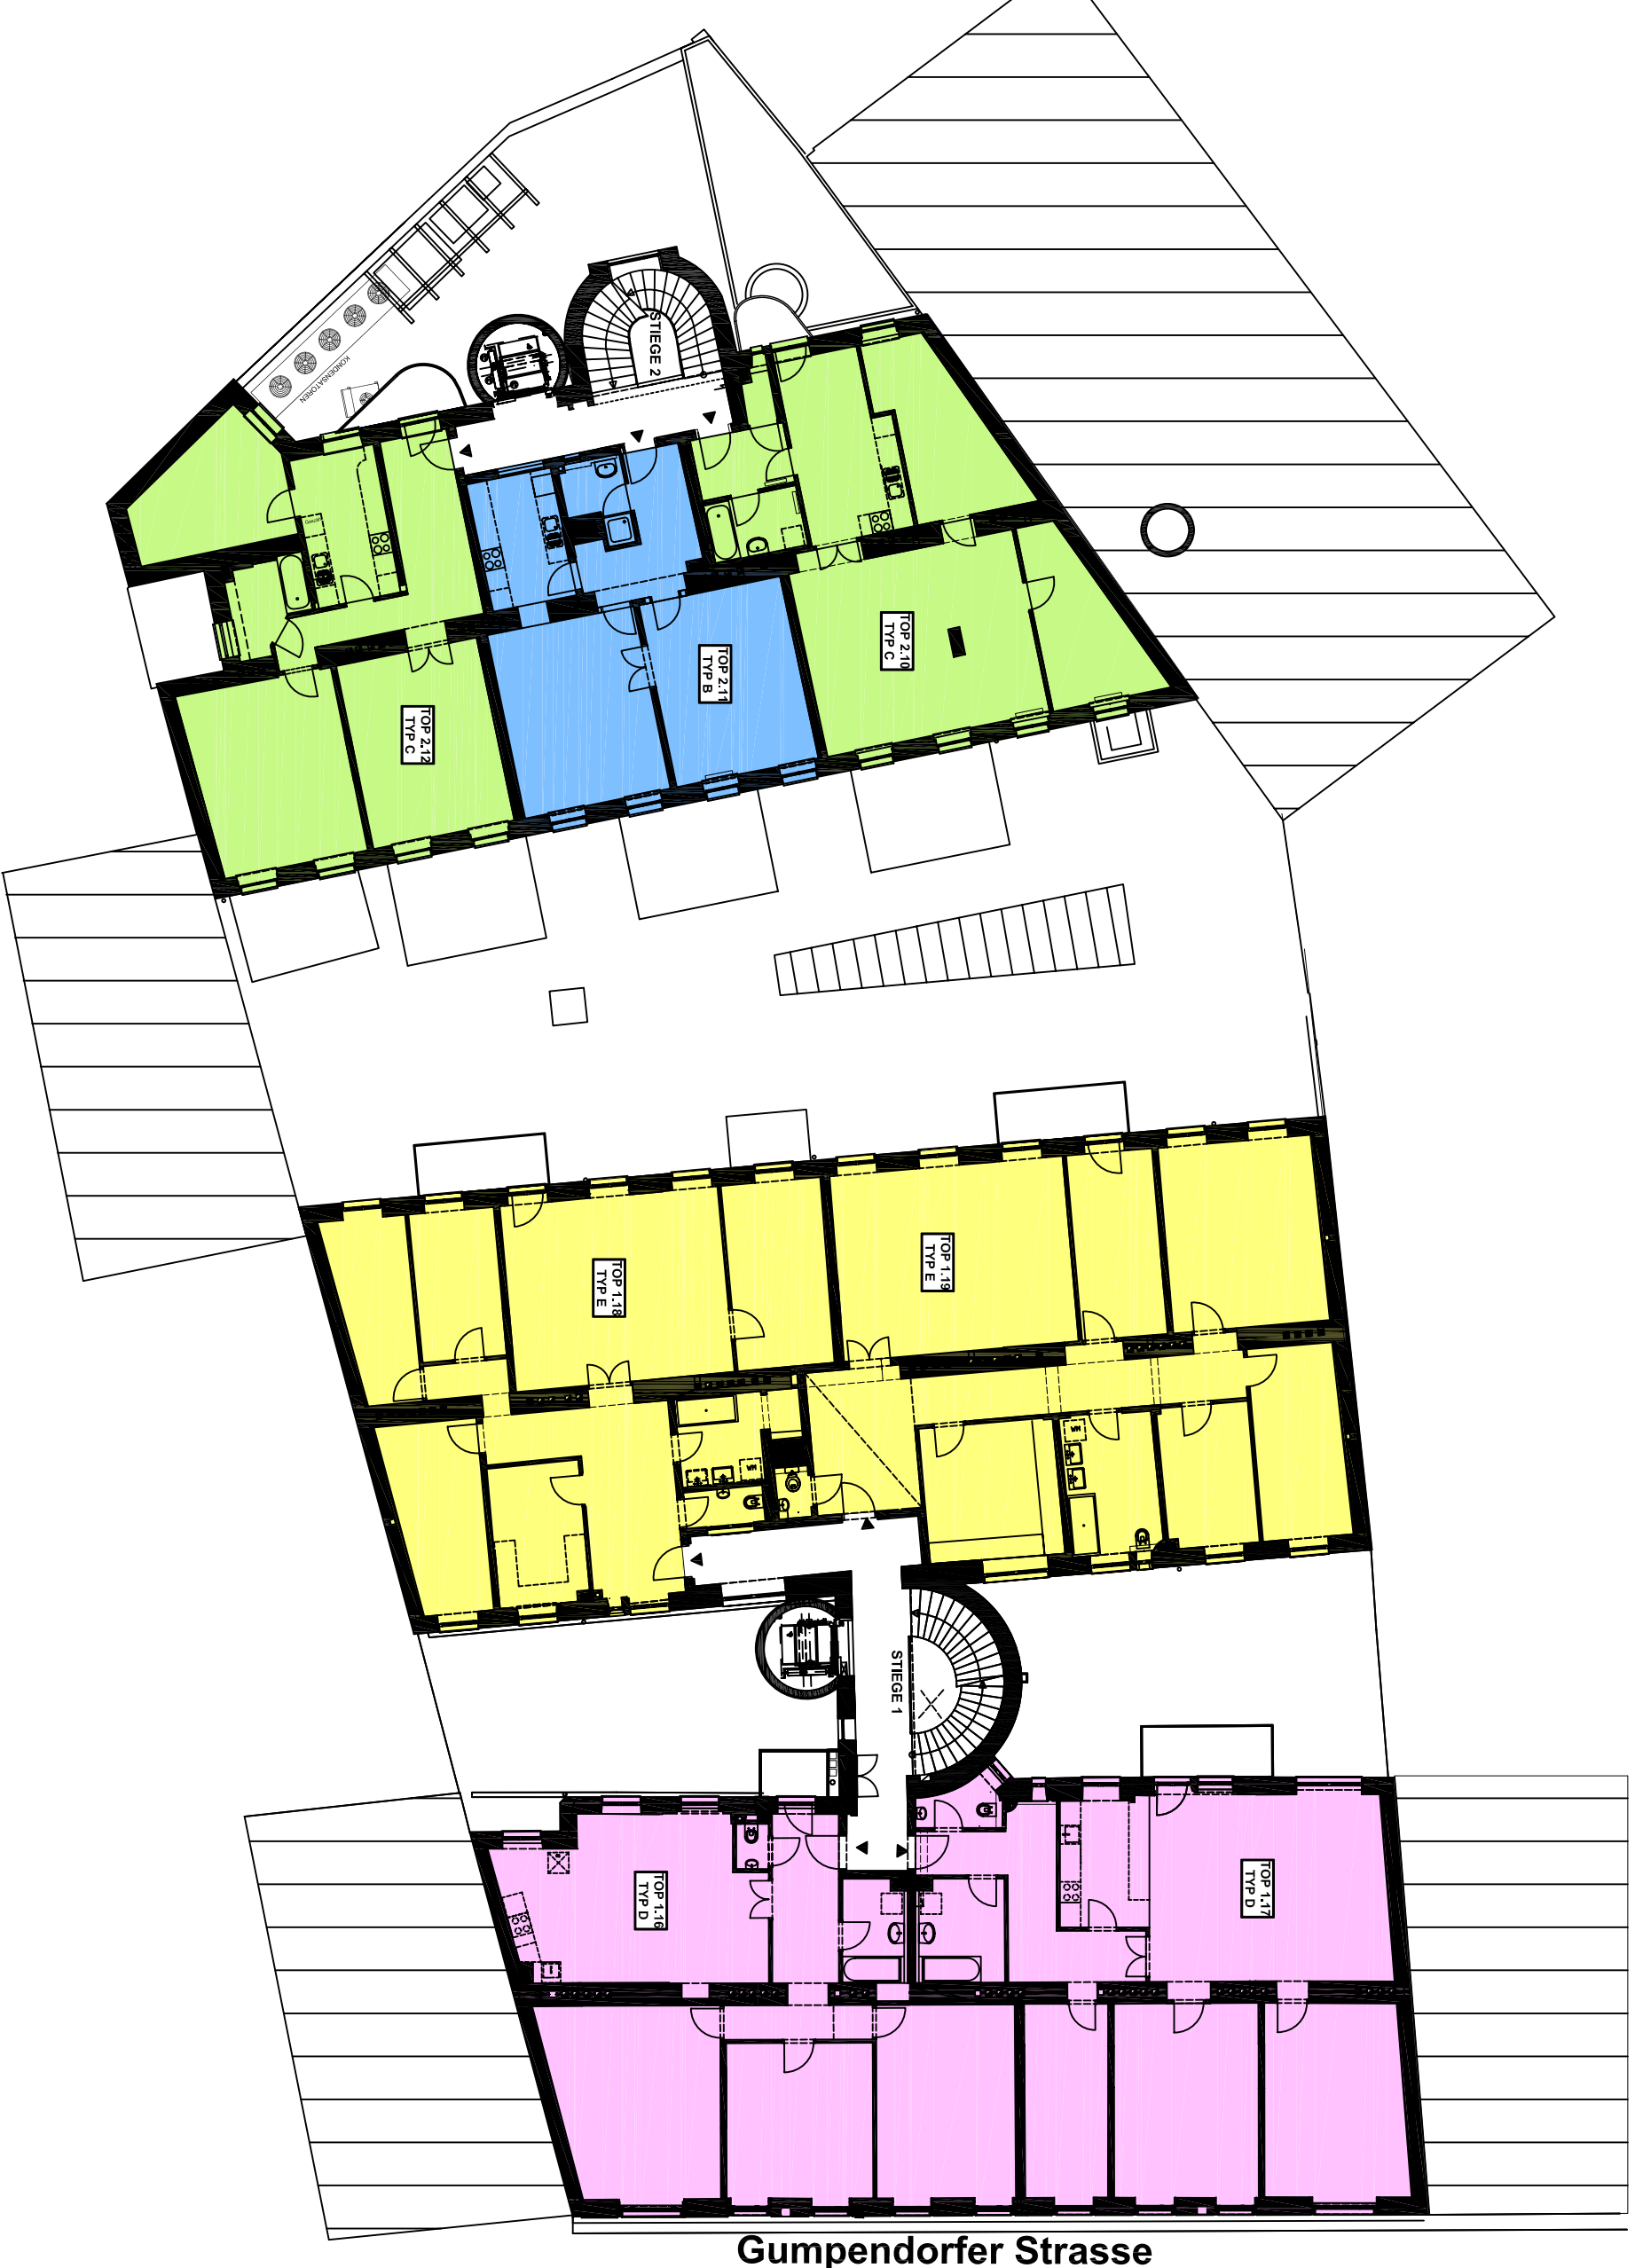

Gumpendorfer Strasse

ÄNDERUNGEN VORBEHALTEN !



ARWAG
Bauunternehmer-Ges.m.b.H.
Tel.: 01/79700 - 0

BAUBETREUUNG
PLANGRUNDLAGE: VERTRAGSPLÄNE VON
ARCHITEKT MARTIN KOHLBAUER ZT GMBH
HAYDE ARCHITEKTEN ZT GMBH
STAND 09.08.07

Maßstab 1:200 Datum April 2008

DATEI: 0601/np/altbau_übersicht.dwg
PLN.- STG / TOP Projekt Nr.
07/ÜPALTB AU 0601 6