

WOHNHAUSANLAGE  
OTTO PROBST STRASSE 36  
1100 WIEN  
STIEGE 2A



2. STOCK  
TOP 20

NUTZFLÄCHE: 45,35m<sup>2</sup>  
BALKONFL.: 7,67m<sup>2</sup>

NATURMASSE NEHMEN!

LEGENDE

- SOHUKO - STECKDOSE 1-FACH
- SOHUKO - STECKDOSE 2-FACH
- SOHUKO - STECKDOSE MIT DECKEL
- TELEFON- UND DATENNETZ
- ANTENNENSTECKDOSE
- GEGENSPRECHANLAGE
- AUSSCHALTER
- KONTROLL- AUSSCHALTER
- AUSSCHALTER 2-FACH
- WECHSELSCHALTER
- WECHSELSCHALTER
- TASTER
- TASTER MIT MELDELEUCHTE
- KLINGELTASTER
- LAMPEN - DECKENAUSSLASS
- LAMPEN - WANDAUSLASS
- RAUCHWELDER BATTERIEBETRIEBEN
- E - HERDANSCHLUSS, DREI-POLIG
- VENTILATOR
- KÜHLSCHRANK
- WACHMASCHINE UND TROCKNER
- GESCHIRRPÜHLER
- E - VERTEILER
- MEDIEN - VERTEILER

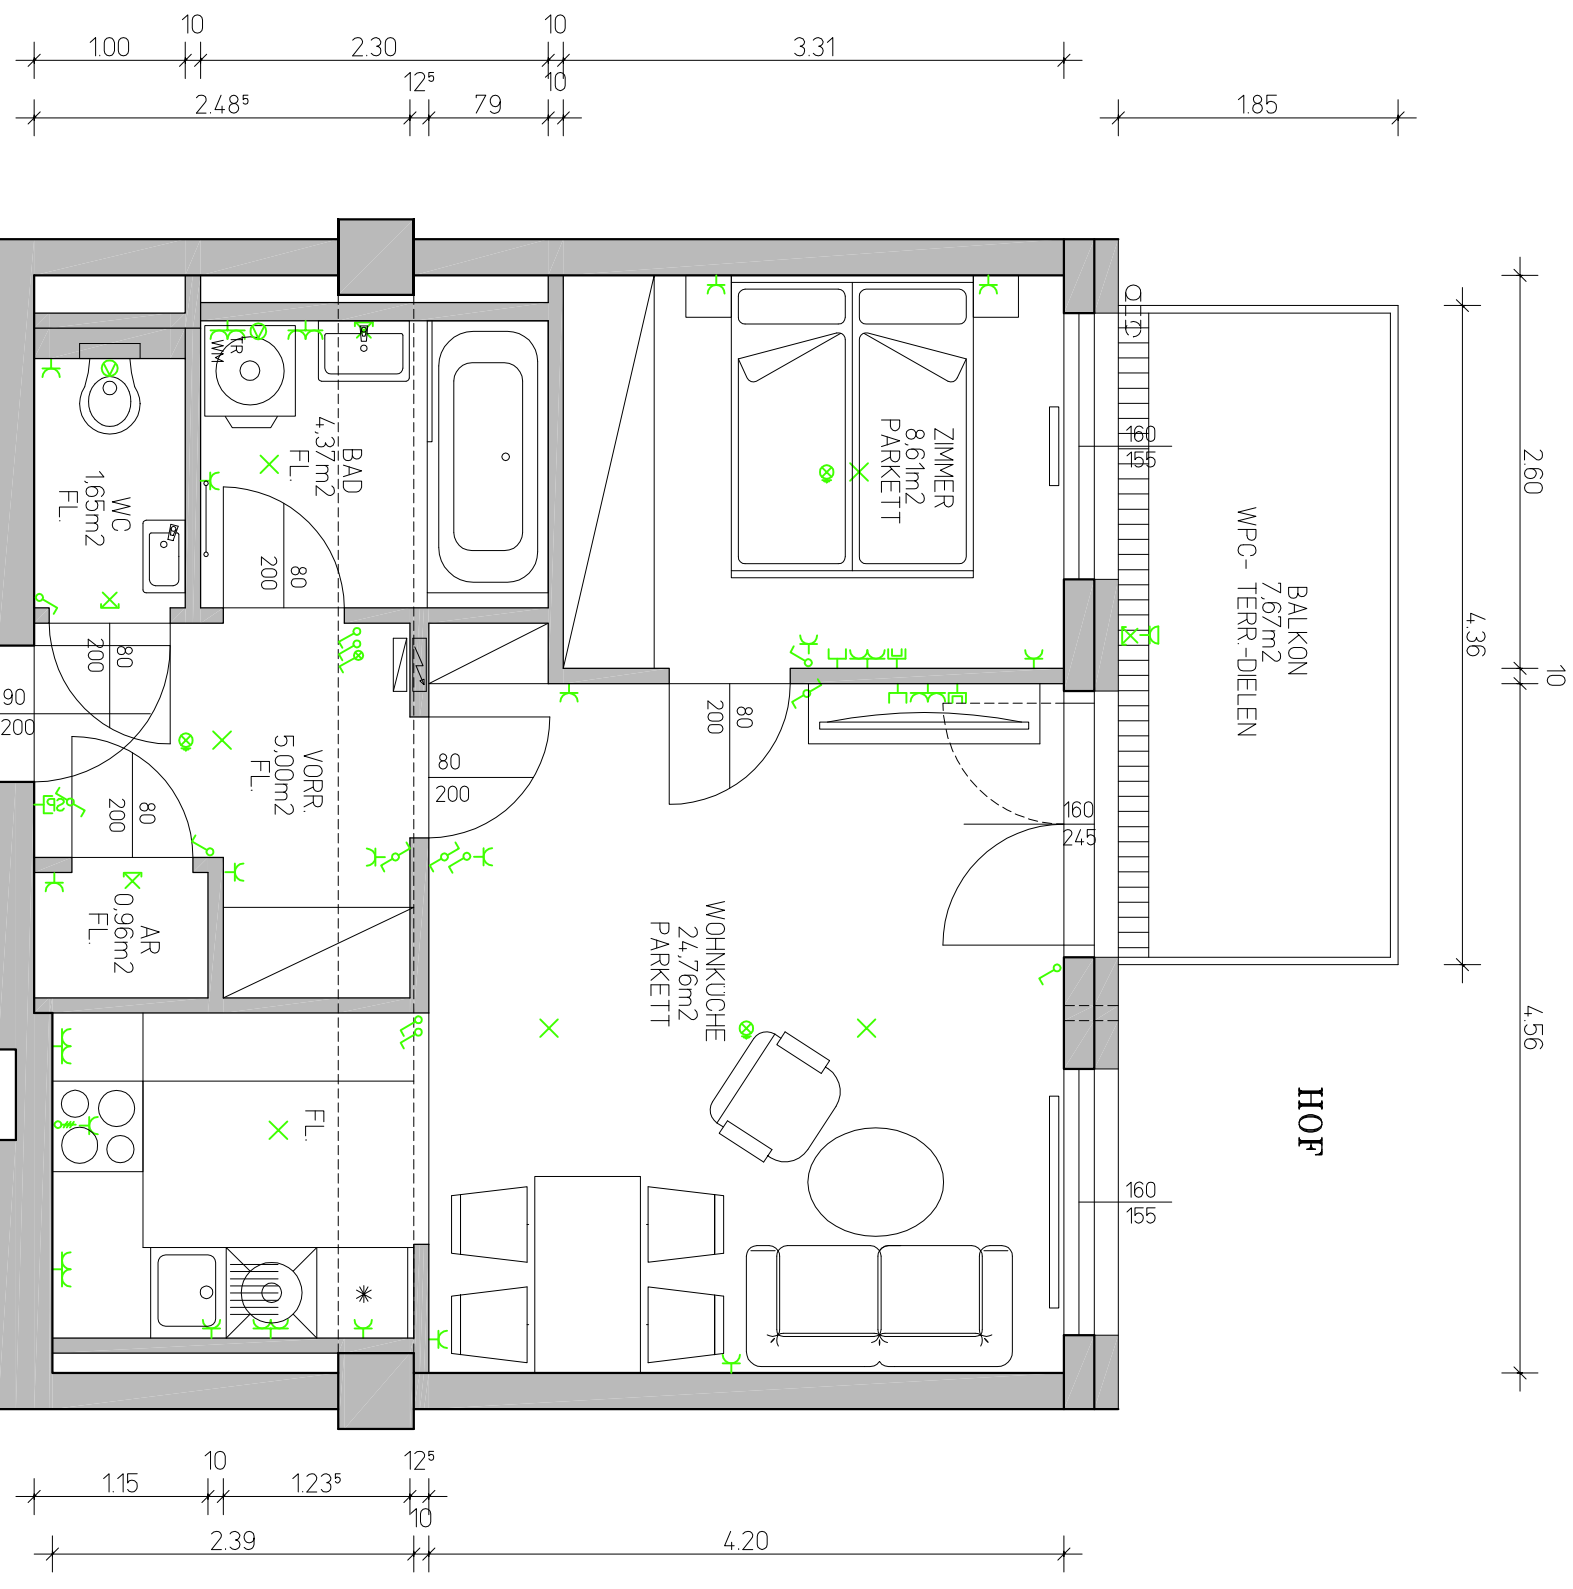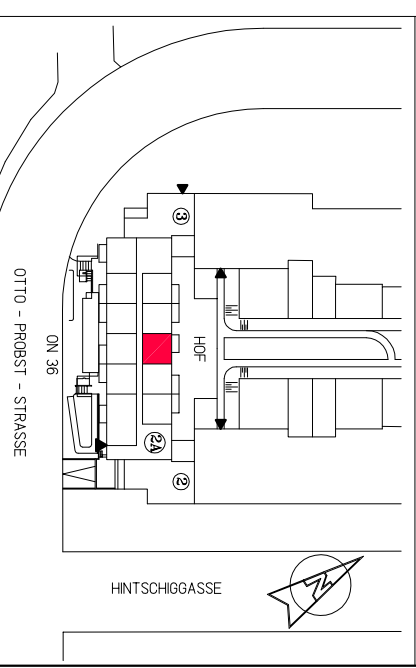

Würtzlerstraße 15, A-1030 Wien  
Tel.: +43(0)1 79 700-0, Fax: DW 191  
GEZ.: www.bbl-baueamt DATUM: 06. 03. 2019